

776/1

MARKTGEMEINDE EBERNDORF

GST.NR.: .142, 398/2, 395, 396/2, 390/5 UND TLW.1184/15  
 KG EBERNDORF 76102

TEILBEBAUUNGSPLAN  
 "GESUNDHEITZENTRUM EBERNDORF" - I. ABÄNDERUNG

PLAN 01: TEILBEBAUUNGSPLAN


ZEICHNERISCHE DARSTELLUNGEN DES TEILBEBAUUNGSPLANES

LEGENDE:

- GRENZE DES PLANUNGSRAUMES
- GRUNDSTÜCKSGRENZE
- BEGRENZUNG DES BAUGRUNDSTÜCKES
- BAULINIE
- FIRSTRICHTUNG
- DACHFORM: FD=FLACHDACH, SD = SATTELDACH
- FLÄCHE IM BAULAND - GESCHÄFTSGEBIET
- PARKPLATZ
- VORPLATZ
- BEGRENZUNG ÖFFENTLICHE ERSCHLISSUNGSSTRASSE MIT ANGABE DER BREITE IN METER
- PRIVATE VERKEHRSERSCHLISSUNG
- GEHWEG - schematische Darstellung
- BEPFLANZUNGSGEBOT
- VERWEIS AUF DEN WORTLAUT DER VERORDNUNG
- STANDORTOPTION WERBEPYLON

NUTZUNGSSCHABLONE FÜR EINHEITLICHE  
 BEBAUUNGSBEDINGUNGEN:

Mindestgröße der Baugrundstücke	Bebauungsweise
max. Geschößflächenzahl	maximale Geschossanzahl
Dachform	

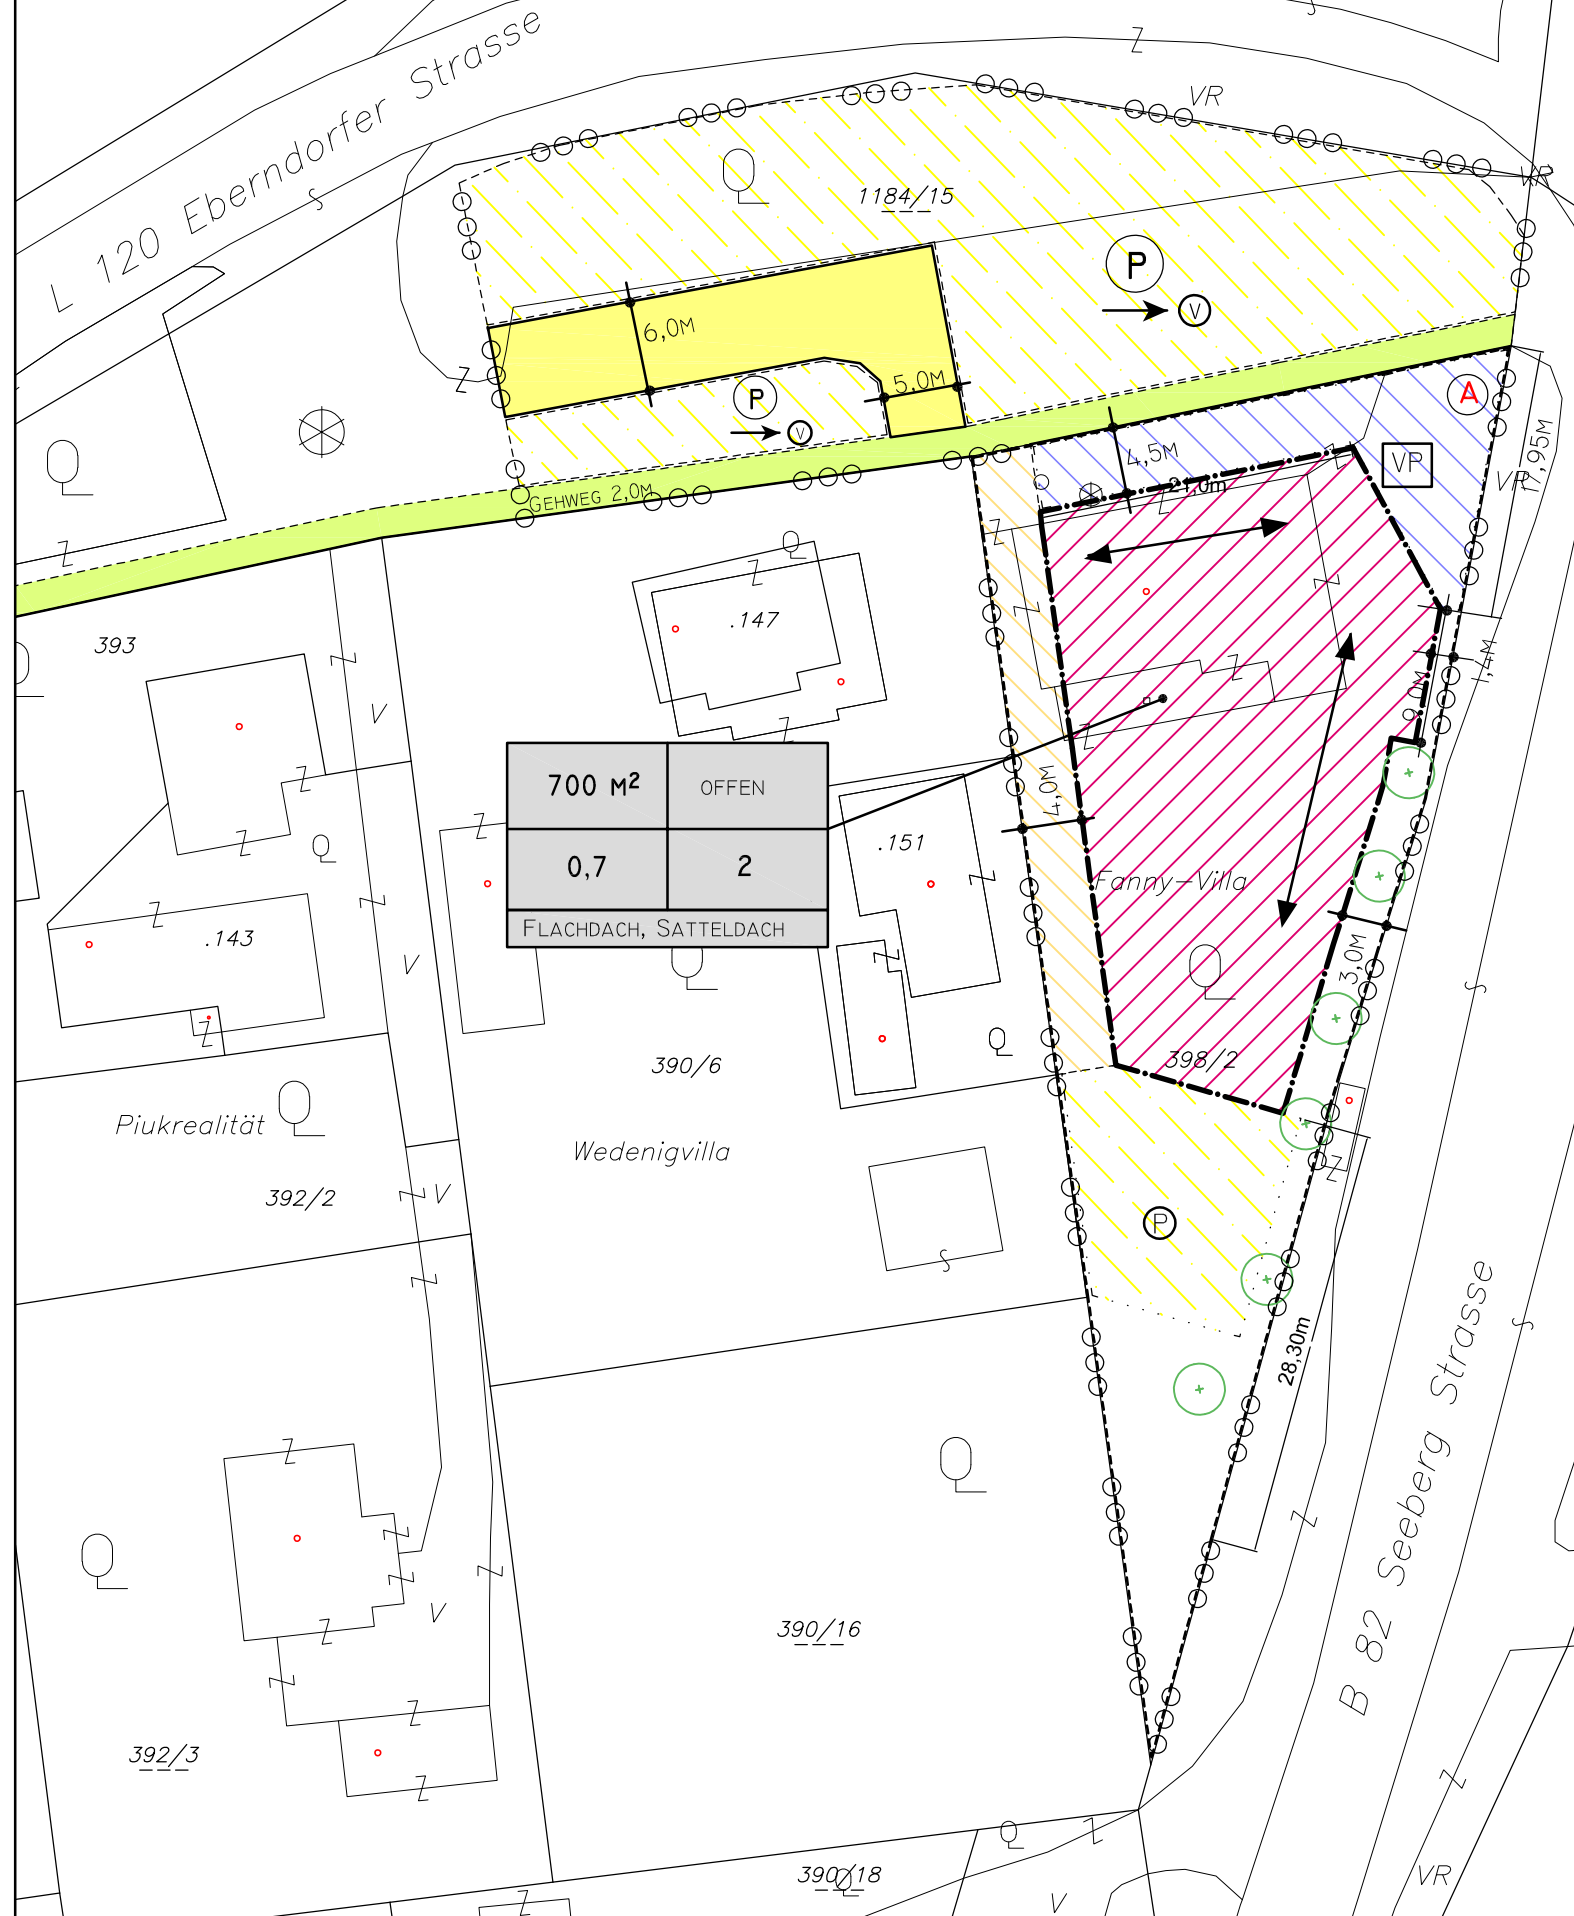


700 M <sup>2</sup>	OFFEN
0,7	2
FLACHDACH, SATTELDACH	

VERMERK DES GEMEINDERATES  
 Beschluss des Gemeinderates der Marktgemeinde Eberndorf  
 vom \_\_\_\_\_ Zahl: \_\_\_\_\_

VERMERK ÜBER DAS INKRAFTTRETEN

PROJEKT:  
 TEILBEBAUUNGSPLAN  
 "GESUNDHEITZENTRUM EBERNDORF" - I. ABÄNDERUNG

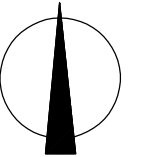

PLANBEZEICHNUNG:  
 TEILBEBAUUNGSPLAN

PROJEKT: JR029	DATEI: *APO-Tbpl01
MASZSTAB: M 1: 500	BLATT: Plan 01
	GEPRÜFT: sije